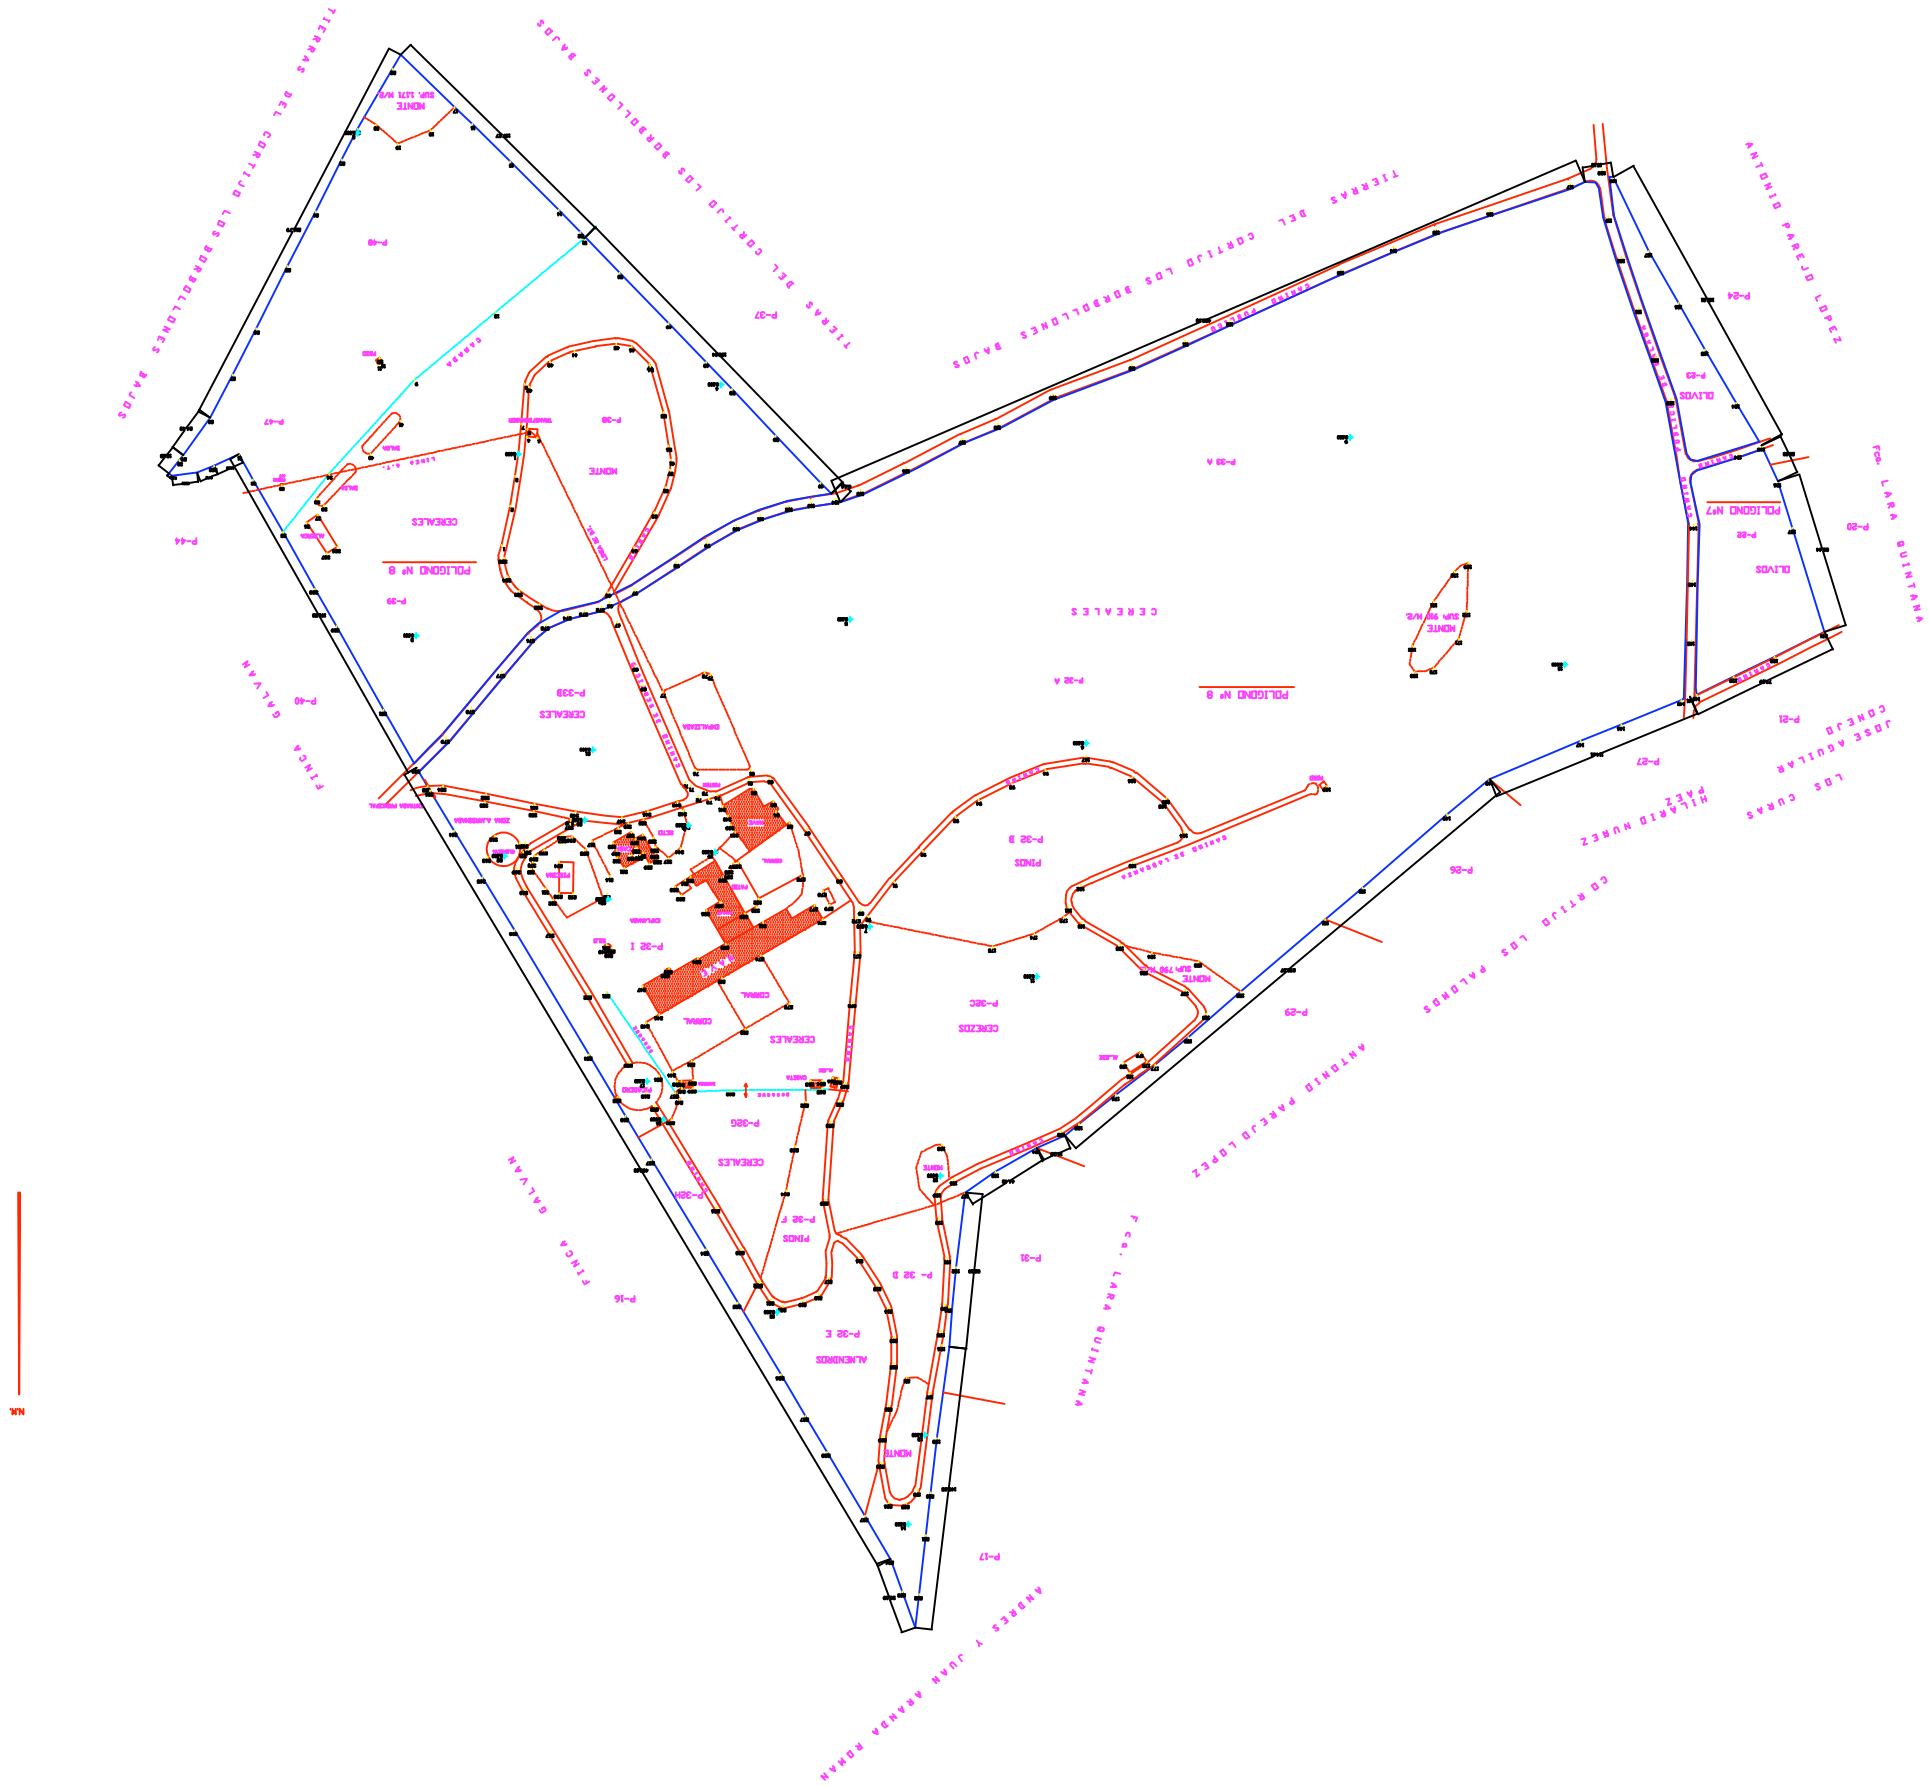

FINCA "SUREDO" PARAJE "HOYOS DE GALVAN" T.M. DE ARCHIDONA

PETICIONARIO: SALACOR 2000 SL.

CUADRO DE SUPERFICIE Y APROVECHAMIENTOS

POLIGONO	PARCELAS	HA	a	CULTIVOS Y APROVECHAMIENTOS
7	82	-	59	OLIVOS
7	83	-	30	OLIVOS
8	39A7 Y 48	4	81	CEREALES Y M. BAJO
8	38	1	01	M. BAJO
8	32 A 33A	13	29	CEREALES
8	32 B	1	00	PINAR
8	32 C	2	10	CEDEZOS
8	32 D	0	63	HONTE
8	32 E	0	60	ALMENDROS
8	32 F	0	27	PINAR
8	32 G	0	91	CEREALES
8	32 H	0	18	ALAMEDA
8	32 I	2	17	EDIFICIOS EQUIPAMIENTOS AMBIENES
8	33 B	0	96	CEREALES
		28	90	06

SUP. TOTAL FINCA

ESCALA 1/1500 JAEN DE 2007 D. INGENIERO TECNICO AGRICOLA
CRISTOBAL FERNANDEZ NOVALES Colegio Nº 197